Schema Plan Profil Aufweitung

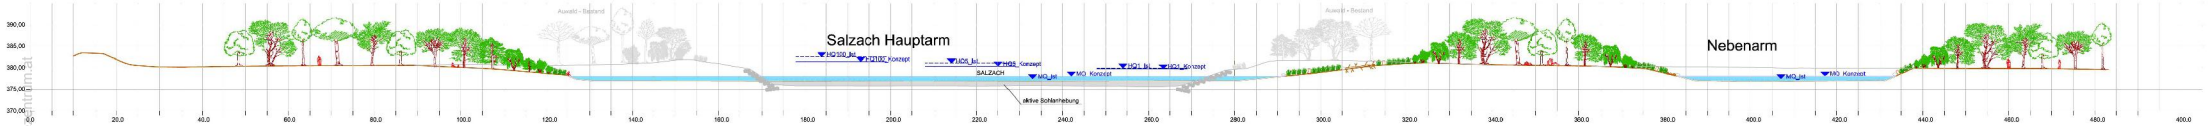

Bestand

Schema Plan Profil Nebenarmsystem

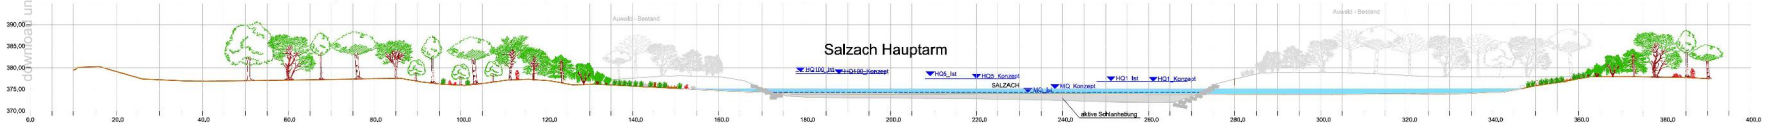

MACHBARKEITSSTUDIE
Sanierung untere Salzach

Naturflussvariante
Wasserbauliches Umsetzungskonzept

Schema Plan Profil

Bearbeitungsstand: **April 2012**

Auftraggeber:

Auftragnehmer:

dowload unter www.biologie-trunk.at

ZOBODAT - www.zobodat.at

Zoologisch-Botanische Datenbank/Zoological-Botanical Database

Digitale Literatur/Digital Literature

Zeitschrift/Journal: Publikationen, diverse Informationen Umweltanwaltschaft Oberösterreich

Jahr/Year: 0

Band/Volume: 45

Autor(en)/Author(s): Anonymus

Artikel/Article: Machbarkeitsstudie Sanierung Untere Salzach (Karte) 1-37